Сечение фрагмента 2

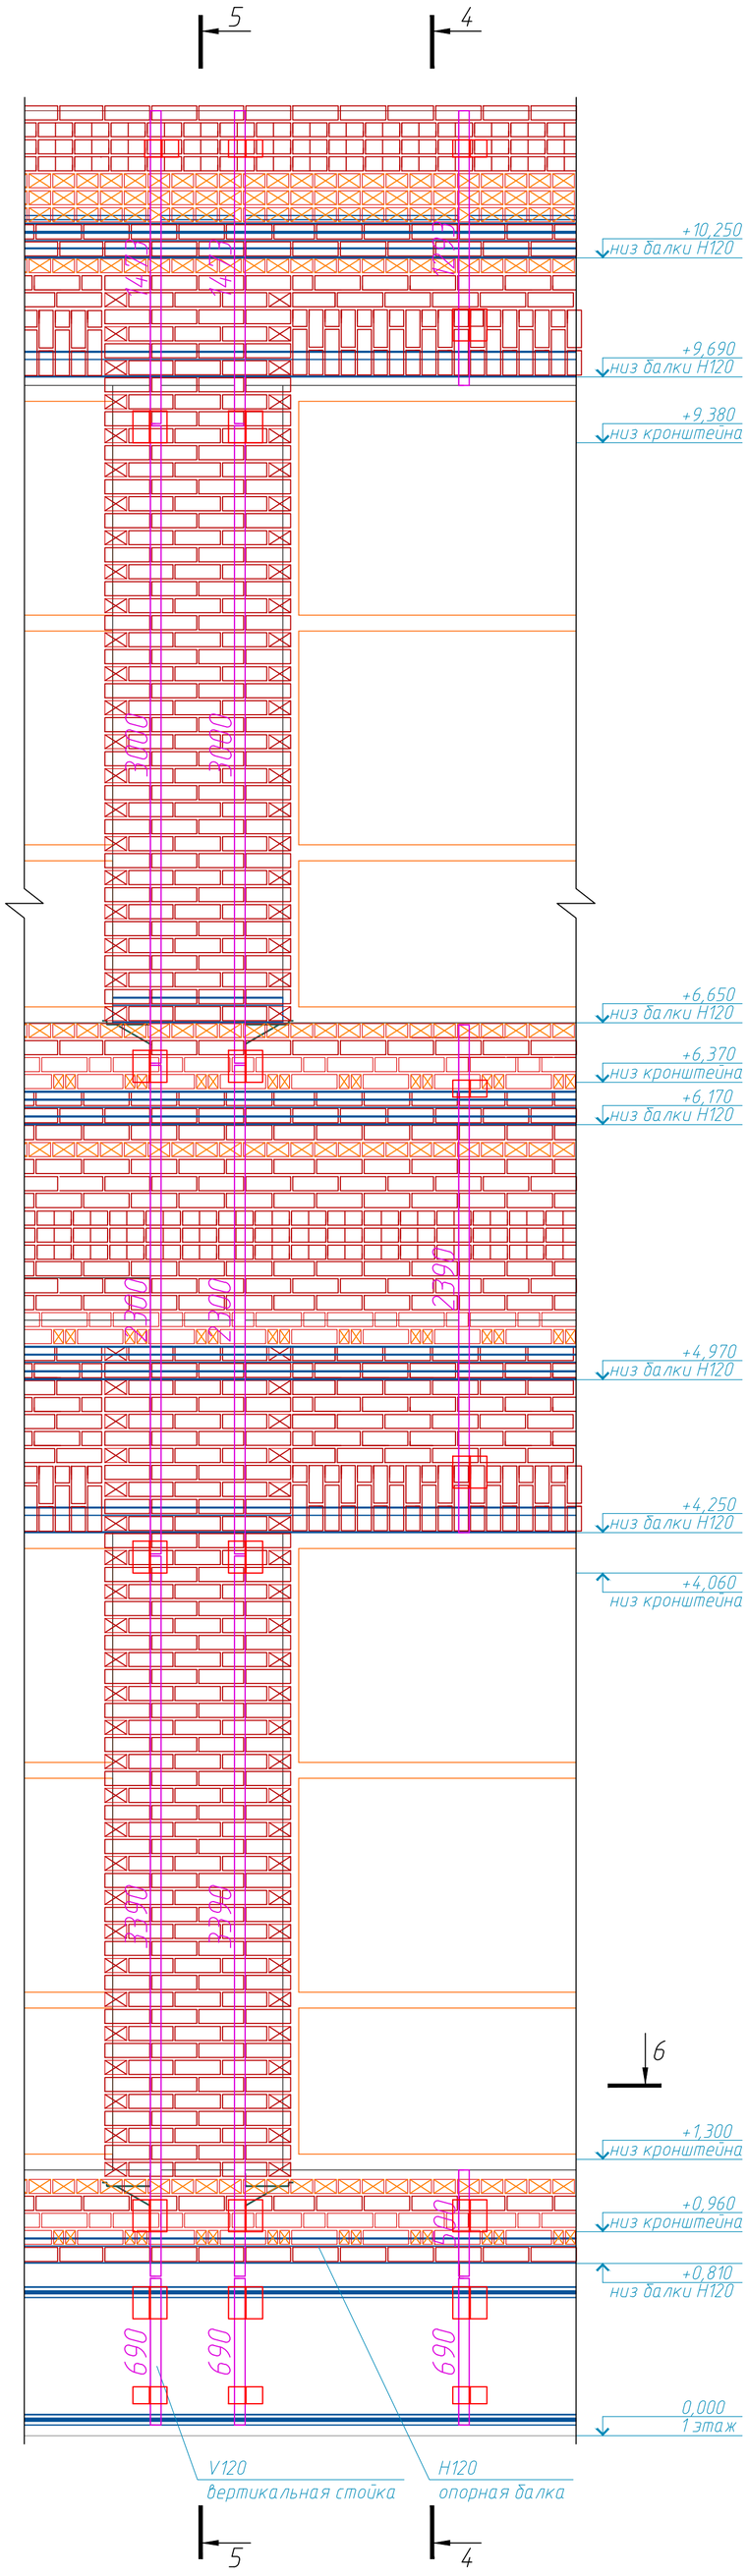

Сечение 4-4

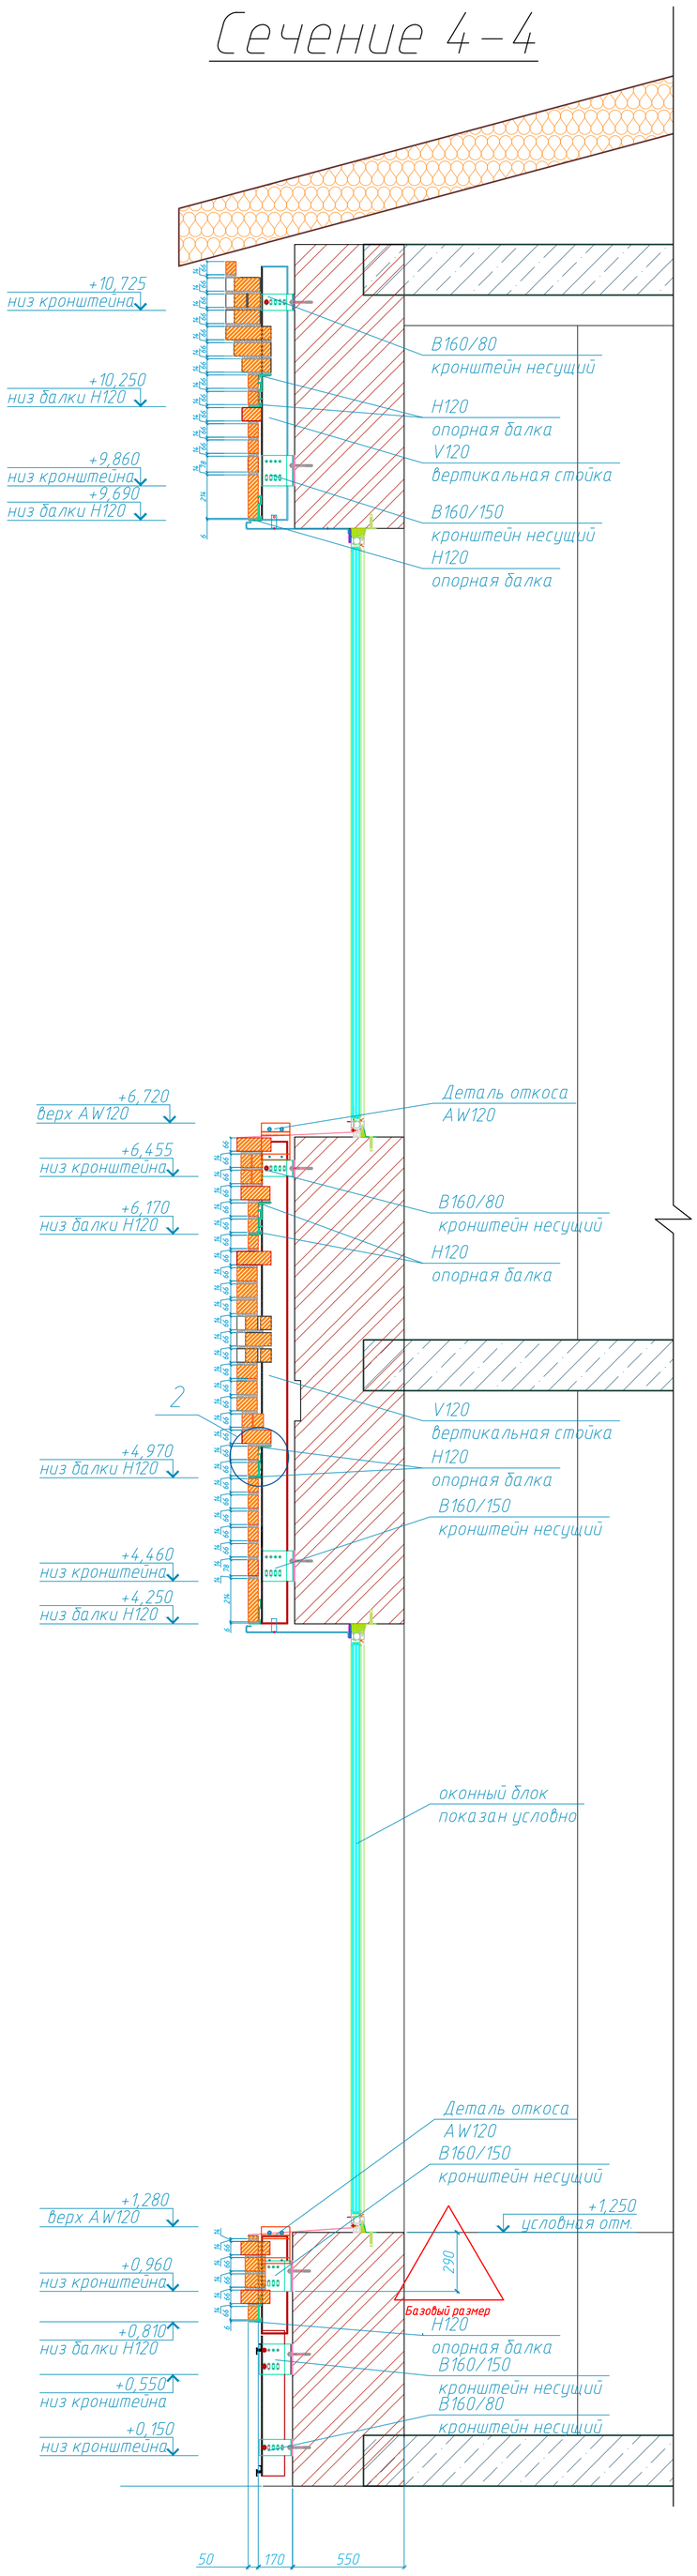

Сечение 5-5

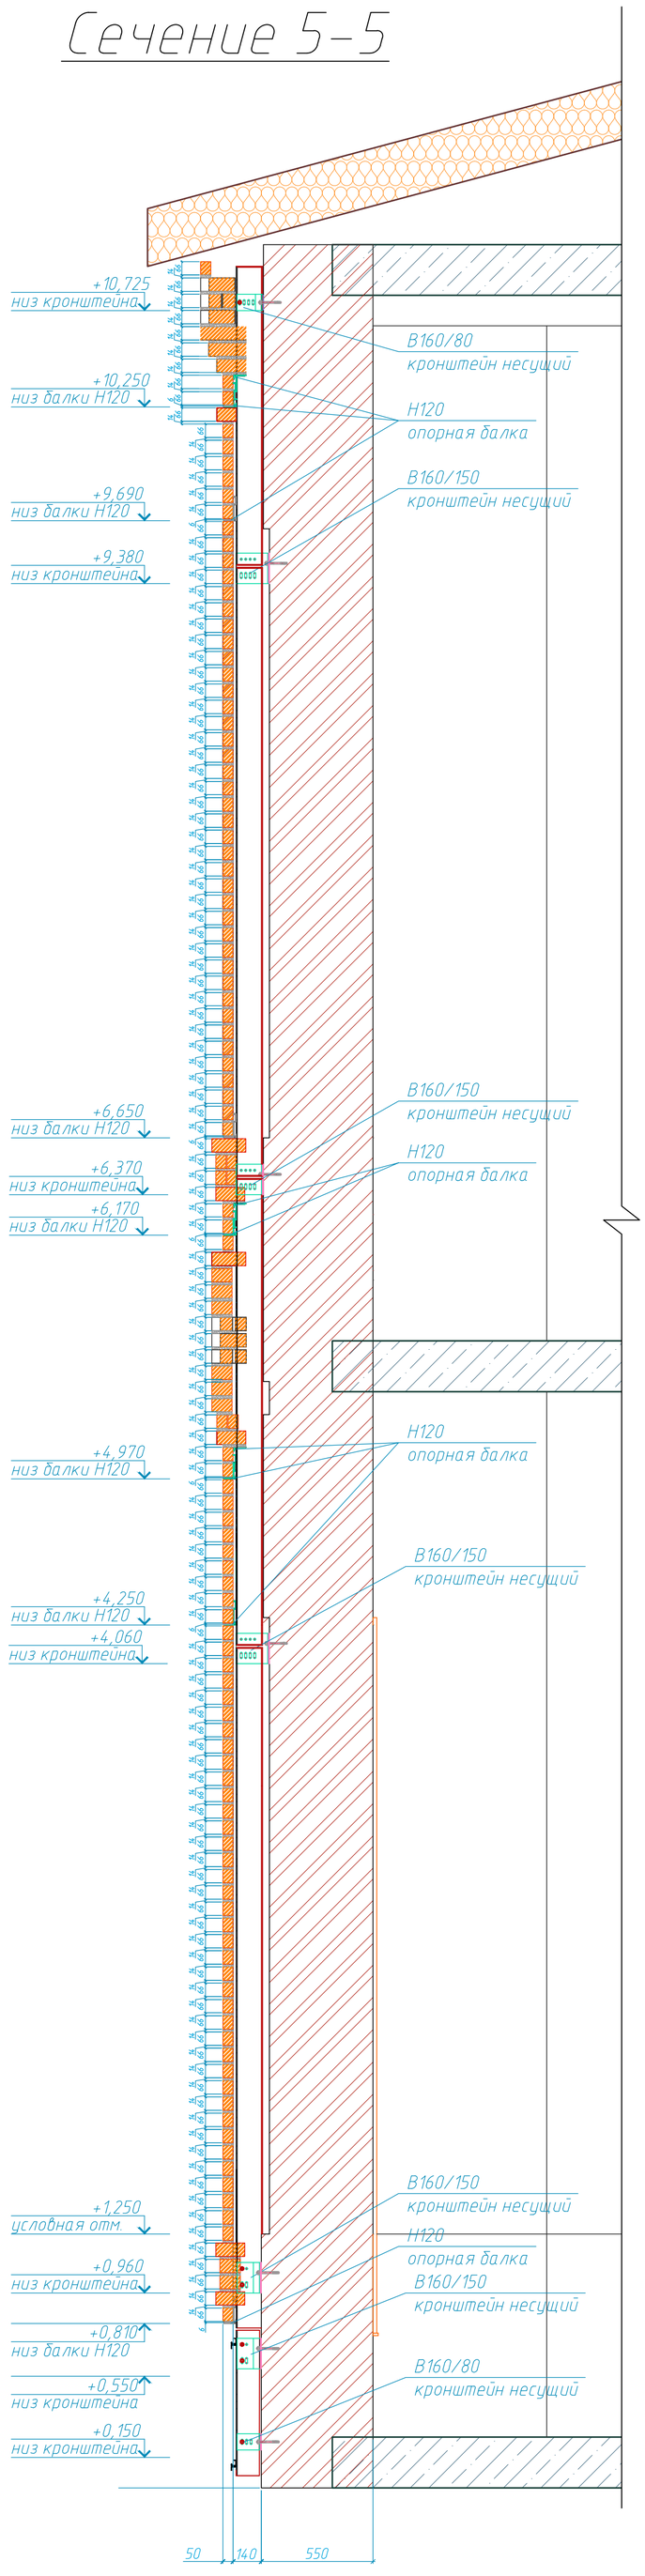

						Заказчик: ООО "СтройМонтаж"	27/06-2014-АР1	
						Реконструкция административного центра по адресу: г. Москва, Павелецкая наб., д.2, стр.1		
Изм.	Кол.уч.	Лист	№Док.	Подп.	Дата	Архитектурные решения фасадов с облицовкой кирпичом в осях 3-23	Стадия: Р	Лист: АР2.3 / Листов:
Директор		Мальчев			12.14			
ГИП		Толстяков			12.14			
Выполнил		Толстяков			12.14	Сечения фрагмента 2	ООО "Куубер"	
Н. контр.								